

Les presents plans sont exclusivement destinés à la demande de permis de construire  
 Ils ne sont pas des plans d'execution et ne peuvent donc en aucun cas etre directement utilisés pour réaliser la construction

HUITRES PRISE DU GRAND LONGCHAMP

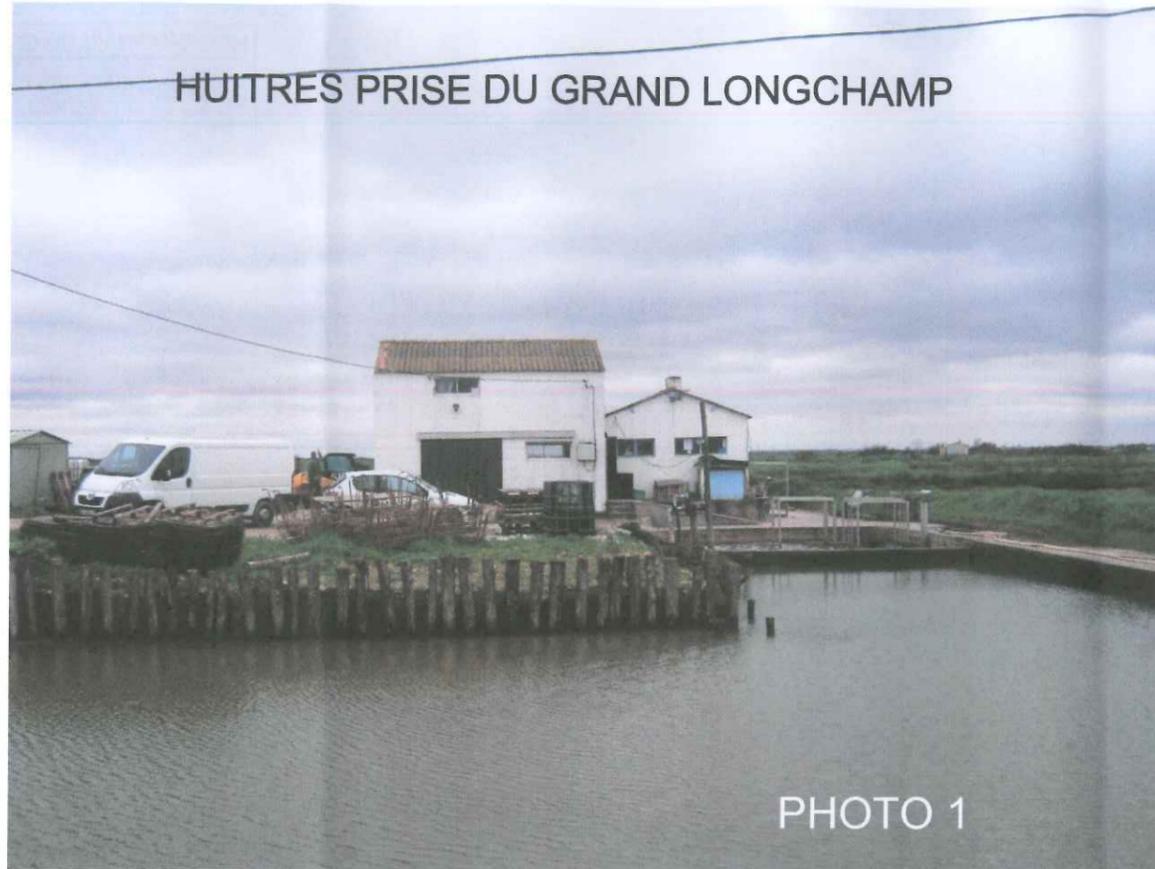


PHOTO 1

PC6



PHOTO 2

PC7

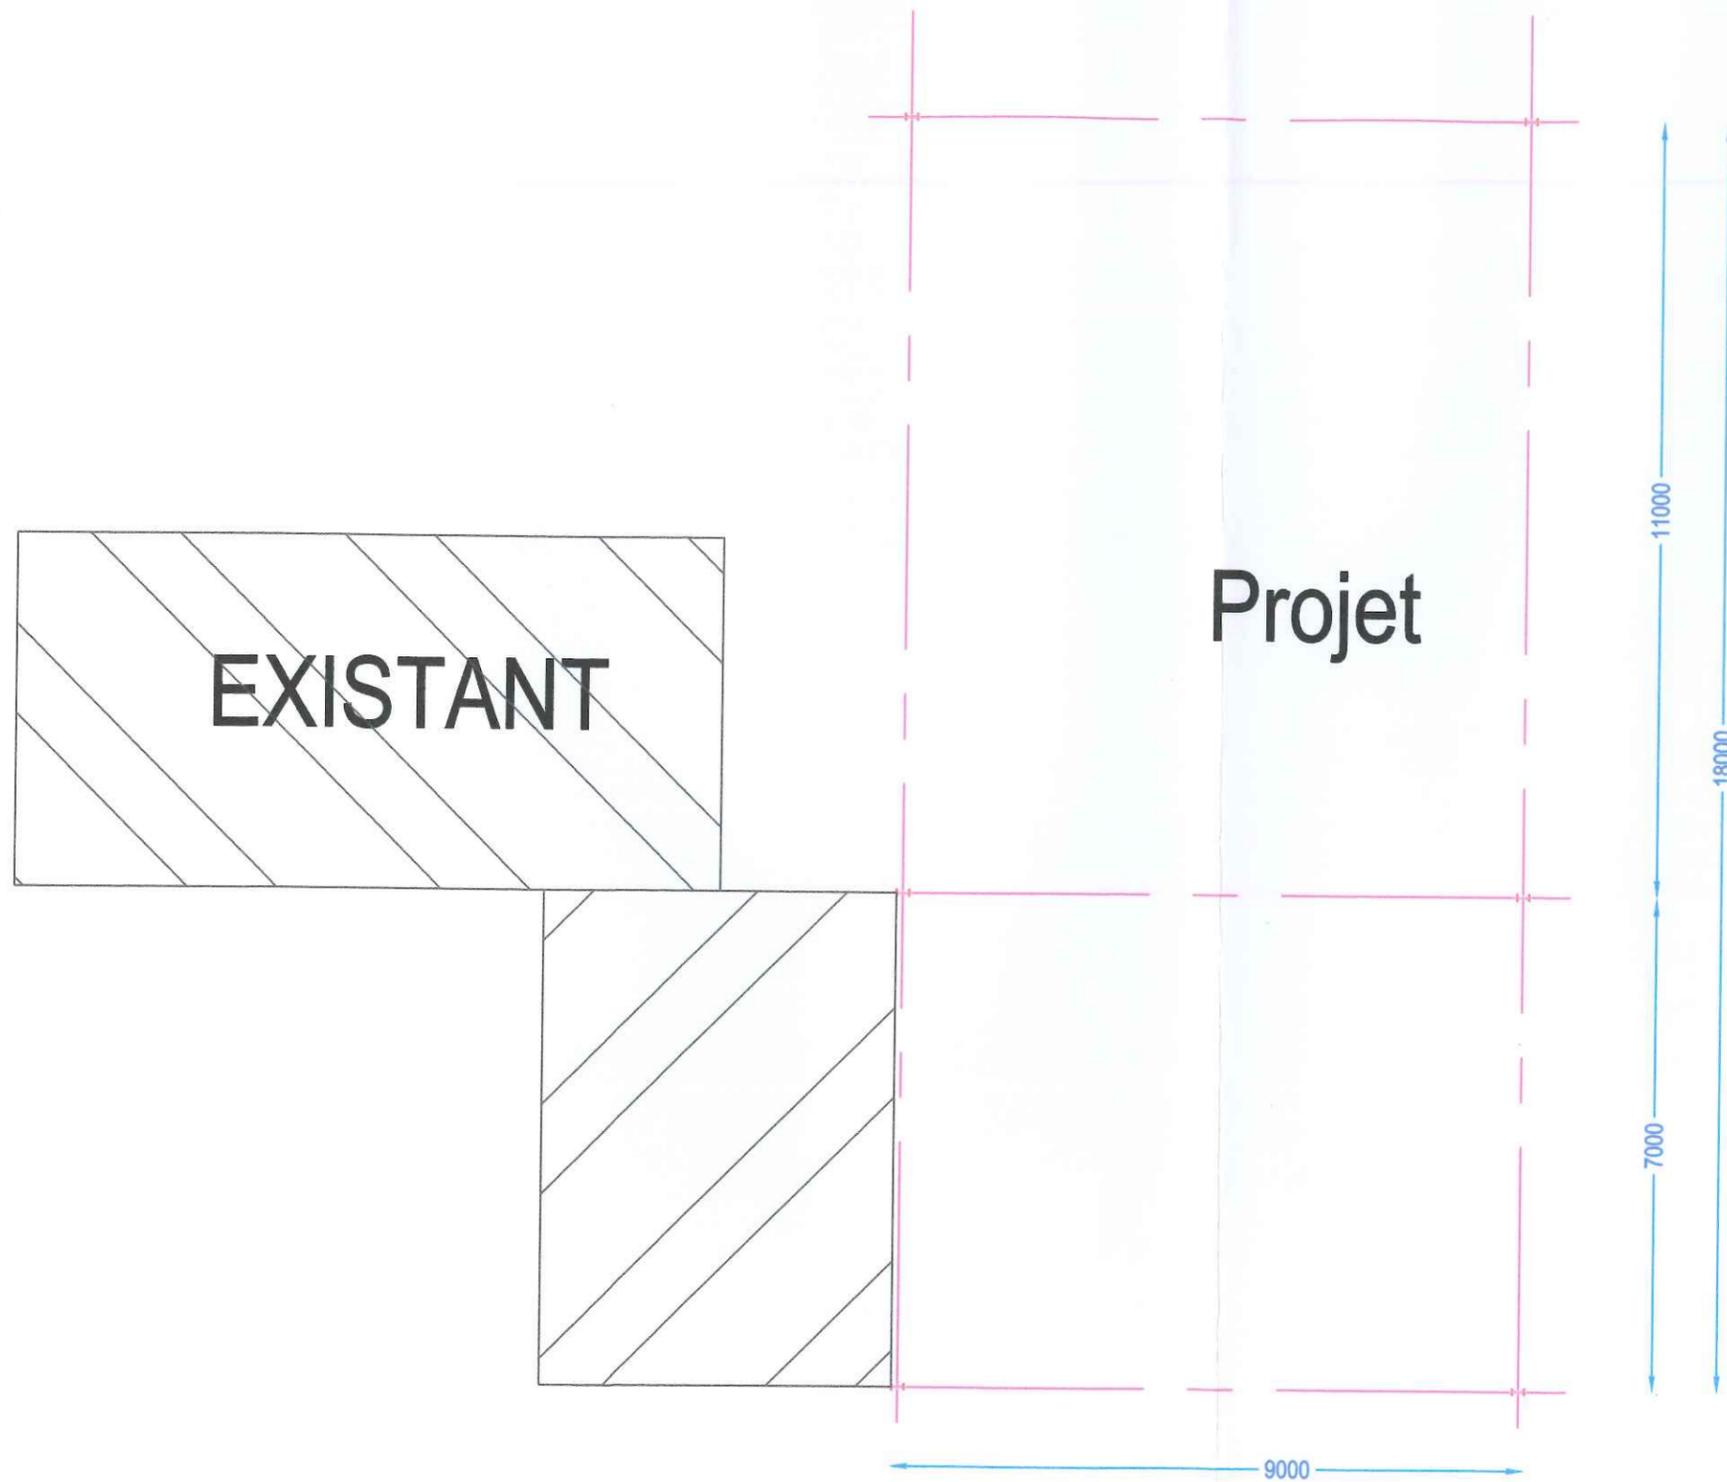


PHOTO 3

PC8



PHOTO 4




Les presents plans sont exclusivement destinés à la demande de permis de construire  
Ils ne sont pas des plans d'execution et ne peuvent donc en aucun cas etre directement utilisés pour réaliser la construction

HUITRES PRISE DU GRAND LONGCHAMP

PLAN

Echelle : 1/100

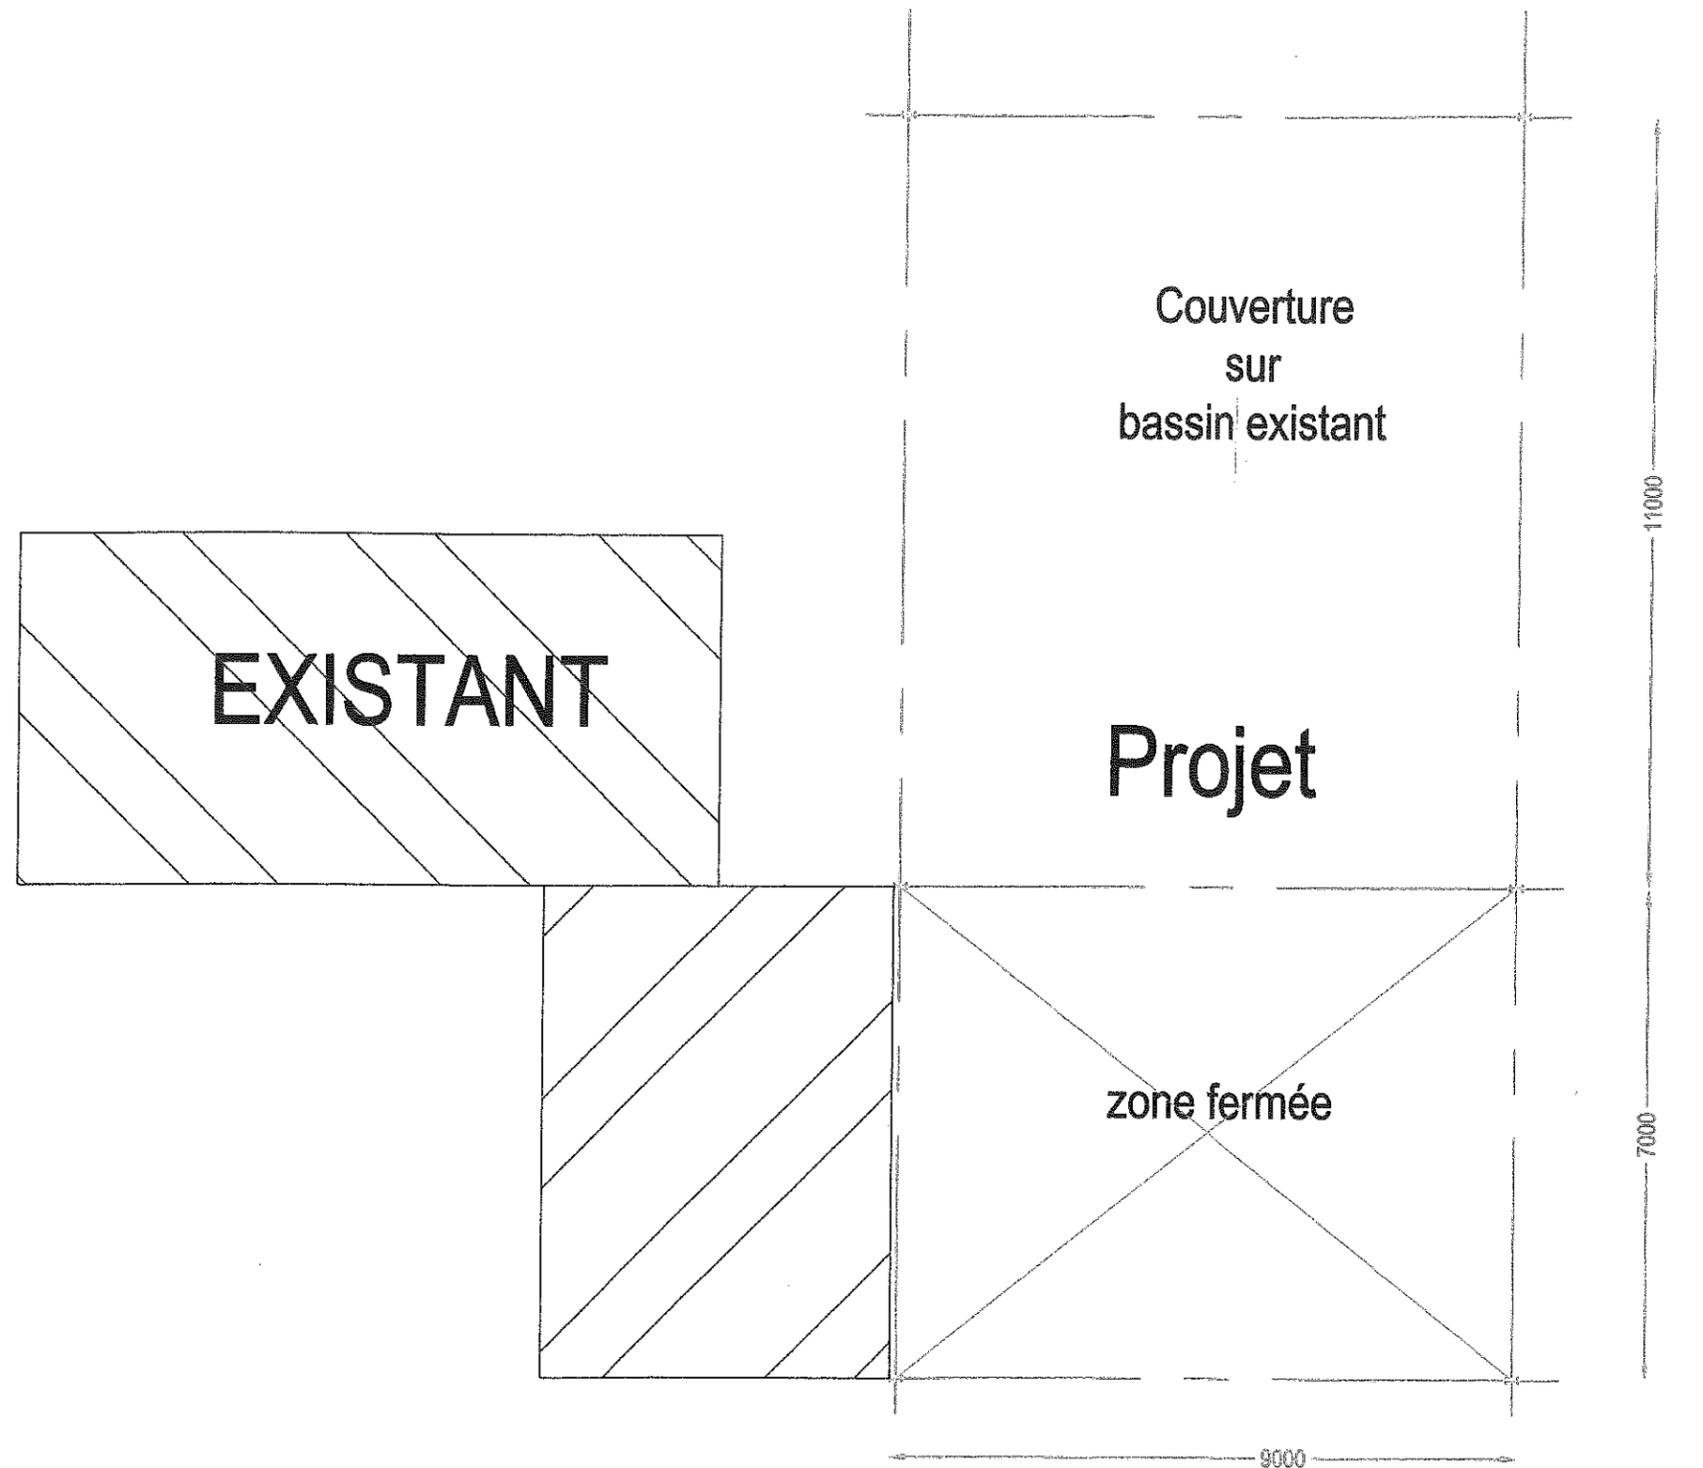

Les presents plans sont exclusivement destinés à la demande de permis de construire  
Ils ne sont pas des plans d'execution et ne peuvent donc en aucun cas etre directement utilisés pour réaliser la construction